


Vigili del Fuoco	115
Carabinieri	112
Polizia	113
Emergenze Sanitarie	118

**2**  **AREA DI RACCOLTA**

PIANTA PIANO PRIMO  
RAPP. 1100  
SOP. UTILE 19105 mq

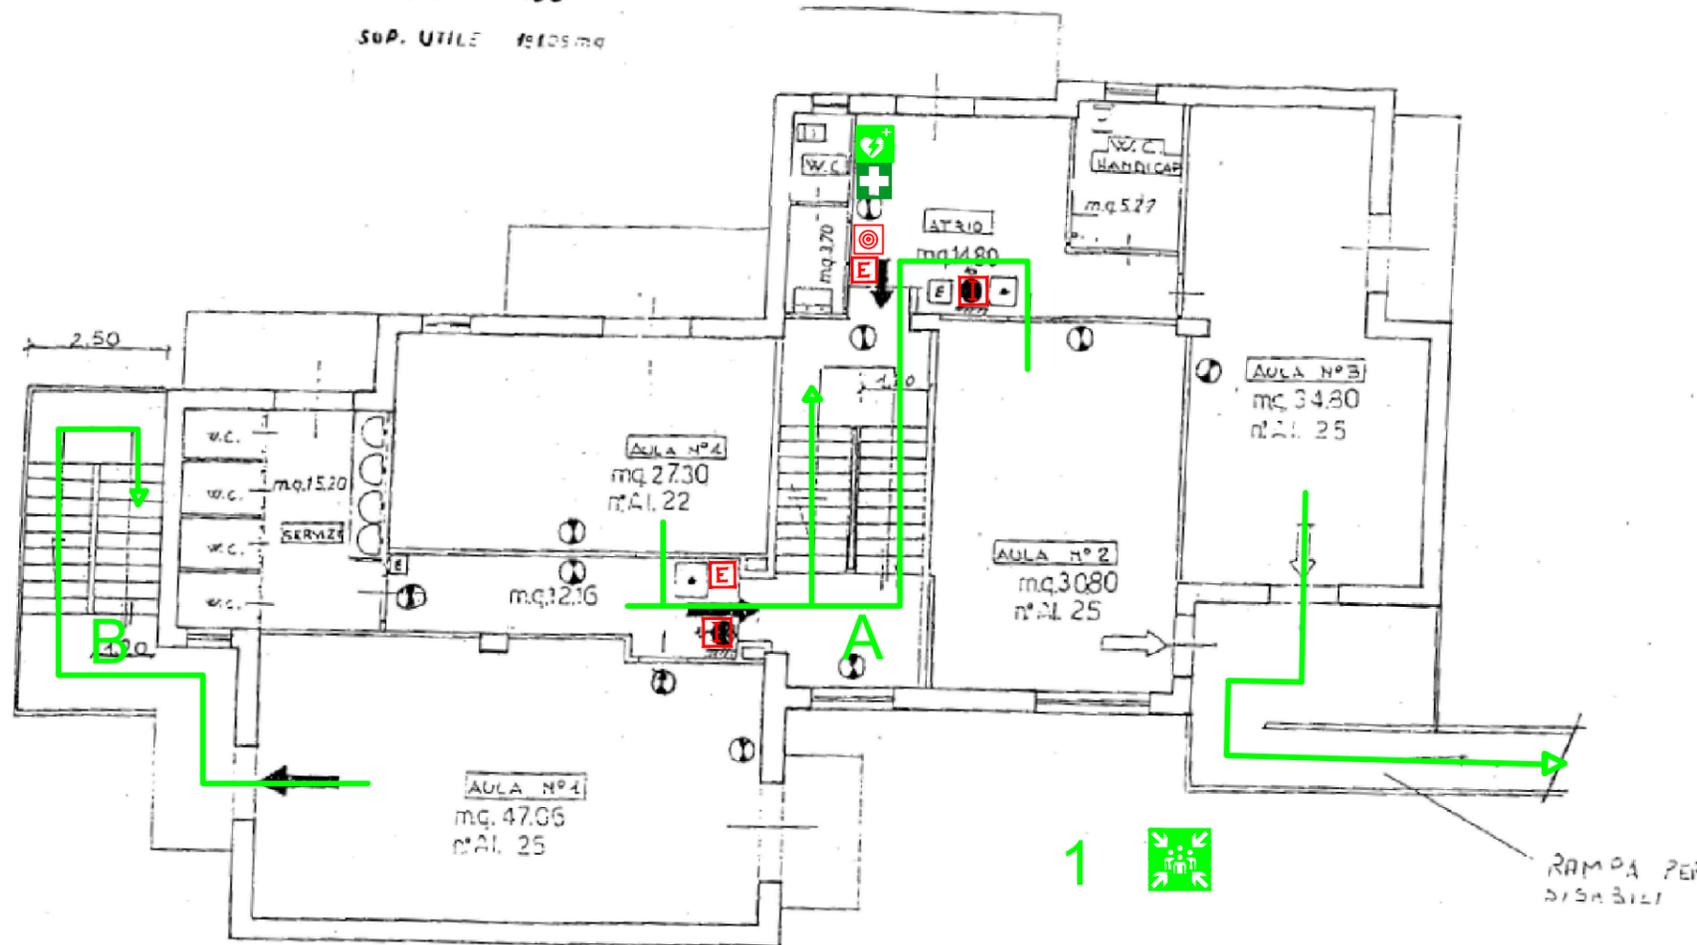

**ASSISTENZA DISABILI**  
Le persone diversamente abili dovranno essere sempre assistite nell'esodo. In caso di difficoltà, si dovrà avvisare il Responsabile della squadra di emergenza e/o avvalersi dell'aiuto delle persone adulte presenti, che dovranno obbligatoriamente fornire la loro disponibilità.



**USO DELL'ESTINTORE**  
- Togliere la spina di sicurezza;  
- Tenere l'estintore verticale;  
- Premere a fondo la leva di comando;  
- Dirigere il getto alla base del fuoco effettuando un movimento a ventaglio

**SEGNALAZIONE DI PERICOLO**  
Chiunque individui un principio di incendio o rilevi qualche altro fatto anomalo (presenza di fumo, scoppi, crolli, spargimenti di sostanze infiammabili ecc.) deve avvertire immediatamente un addetto della squadra di emergenza segnalando:  
- la natura dell'emergenza;  
- il luogo dell'emergenza;  
- l'eventuale presenza di infortunati;

**PROCEDURE DI EVACUAZIONE DA ADOTTARE IN CASO DI ALLARME**  
- Un segnale acustico continuo e prolungato avverte di una situazione di emergenza per incendio o altra natura che richiede un'evacuazione immediata dell'edificio.  
- E' importante mantenere la calma ed evitare di trasmettere il panico ad altre persone.  
- Abbandonare i locali con calma ma senza indugio, utilizzando le uscite di sicurezza più vicine indicate da apposita segnaletica e riportate nelle planimetrie affisse.  
- Raggiunto il punto di raccolta non rientrare nell'edificio fino a quando non vengono ripristinate le condizioni di normalità.

LEGENDA

 IDRANTE	 ZONE DI RACCOLTA
 ESTINTORE	 PERCORSI D'ESODO
 QUADRO ELETTRICO	 SCALA INTERNA
 CASSETTA PRIMO SOCCORSO	 SCALE ESTERNE DI EMERGENZA
 DEFIBRILLATORE	 USCITE DI EMERGENZA
 ALLARME CAMPANELLA	 VOI SIETE QUI

**EMERGENZA INCENDIO**  
Adottare le procedure di evacuazione previste  
SE IL FUMO RENDE IMPRATICABILE L'USCITA  
-Rientrare nel locale chiudendo la porta  
-Mantenersi il più basso possibile  
-Proteggere le vie respiratorie  
-Manifestare la propria presenza

**EMERGENZA SISMICA**  
-Mantenere la calma: non lasciarsi prendere dal panico  
-Trovare luoghi di riparo da oggetti in caduta libera senza creare confusione: sotto il banco o addossati alla parete, lontano da finestre ed armadi  
Dopo la scossa, all'ordine di evacuazione, abbandonare ordinatamente l'ambiente seguendo le procedure di evacuazione previste

